




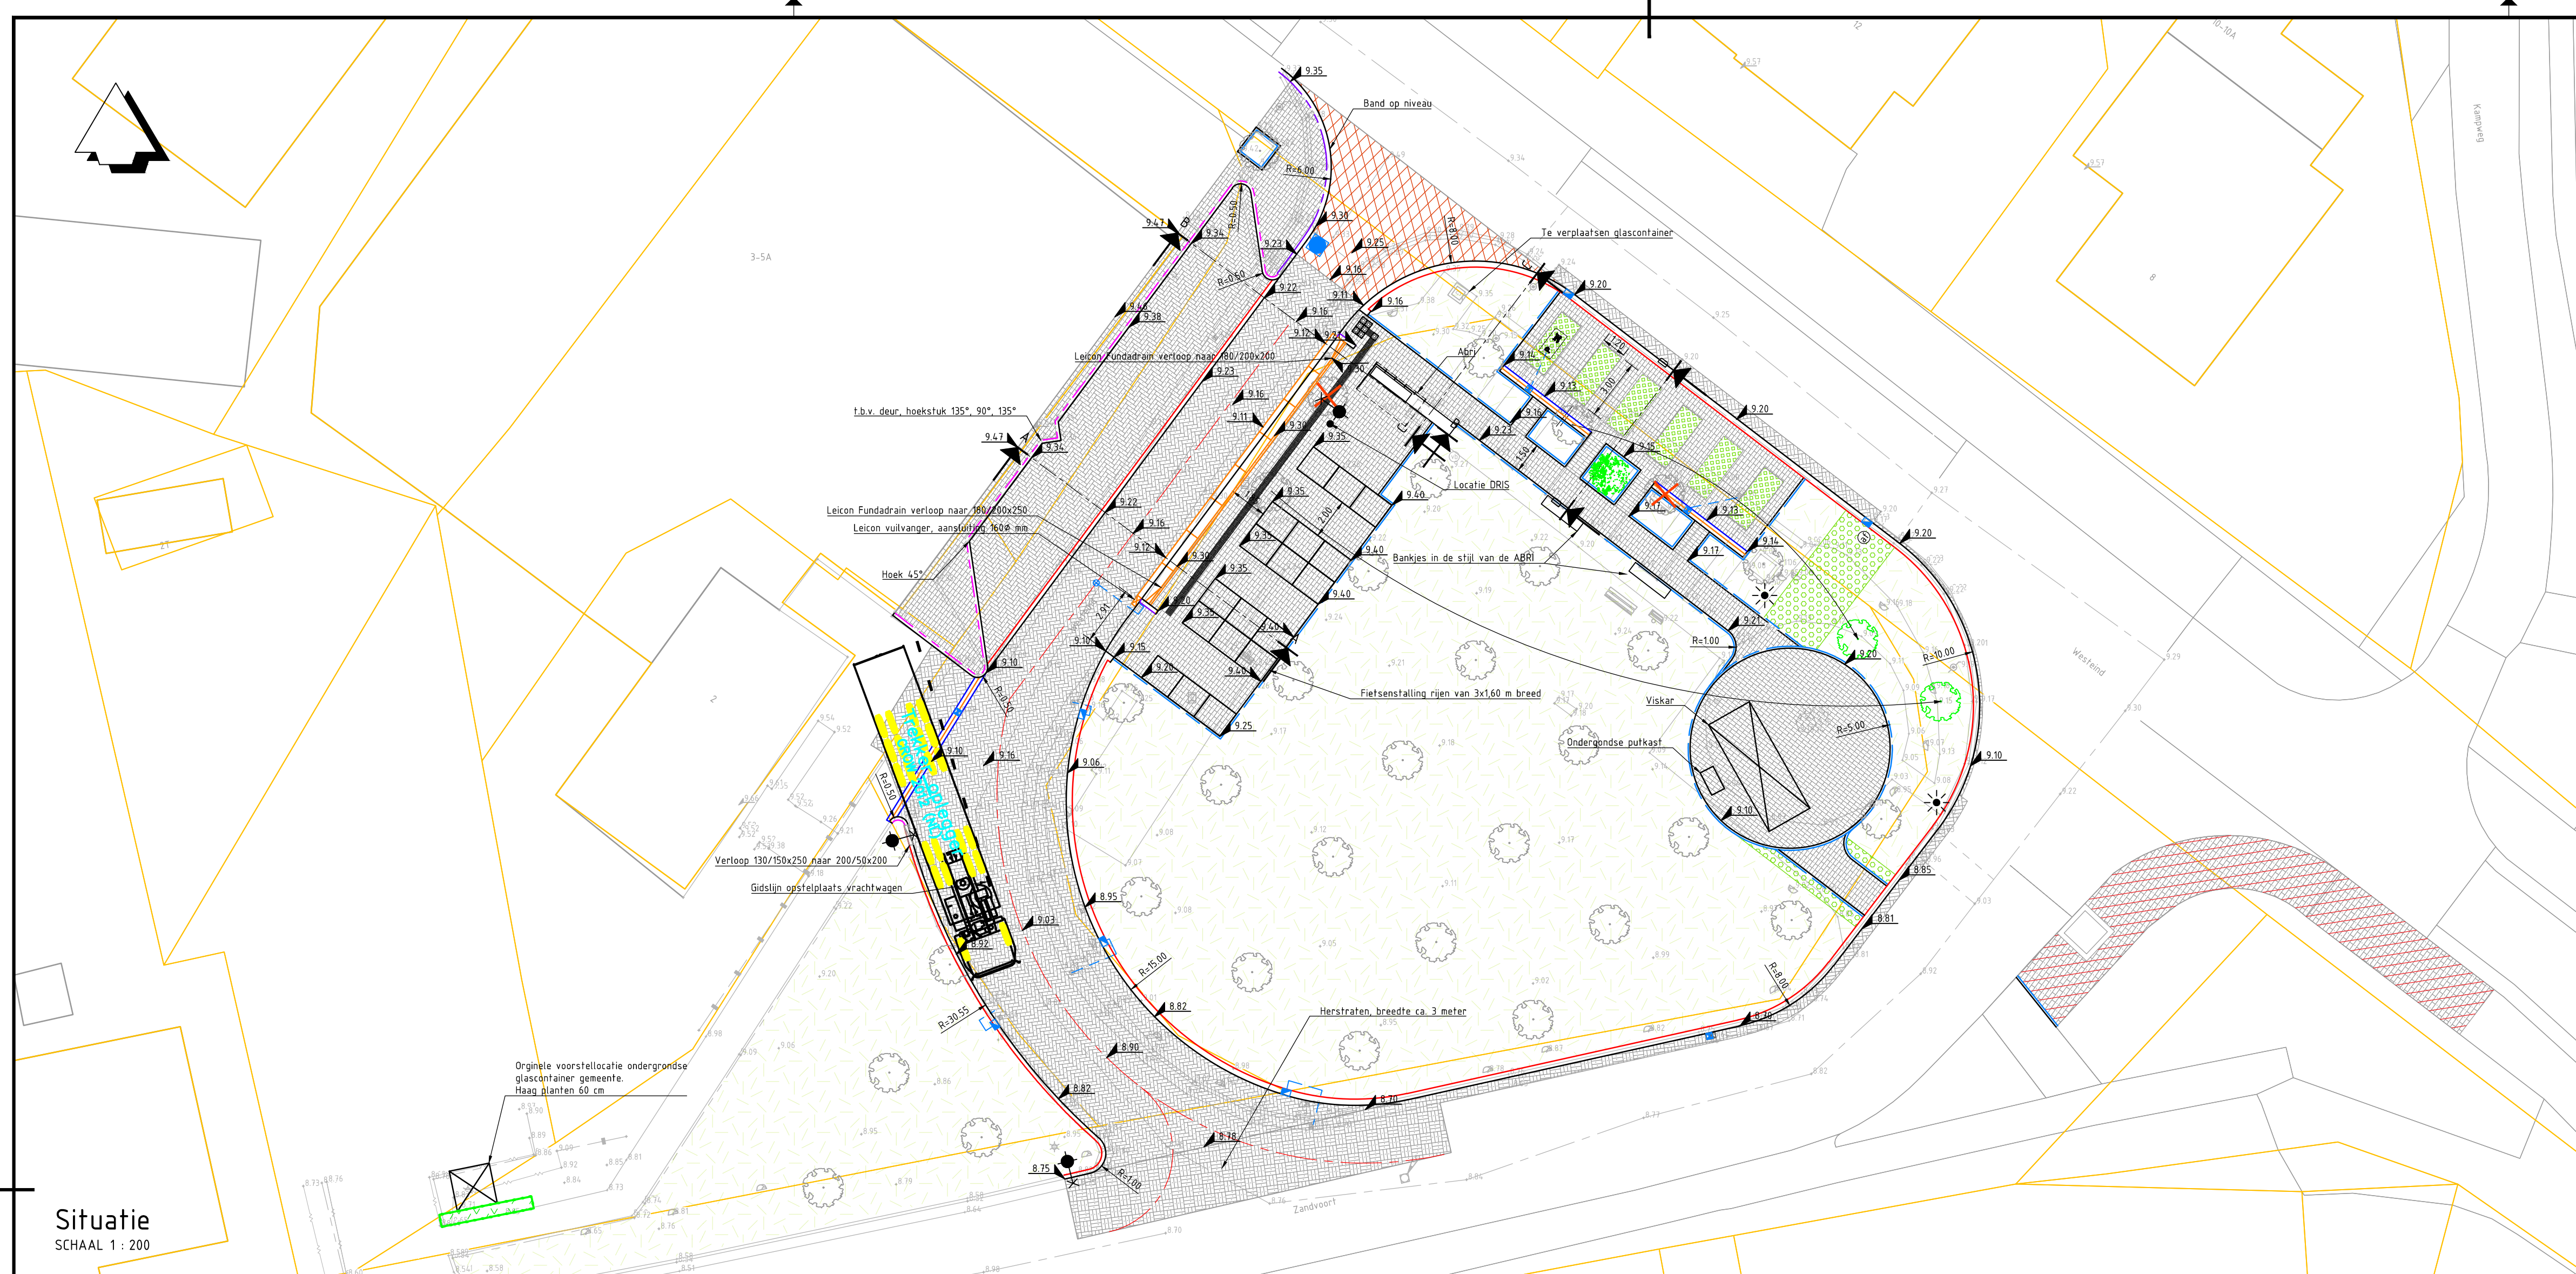


Situatie
SCHAAL 1 : 200

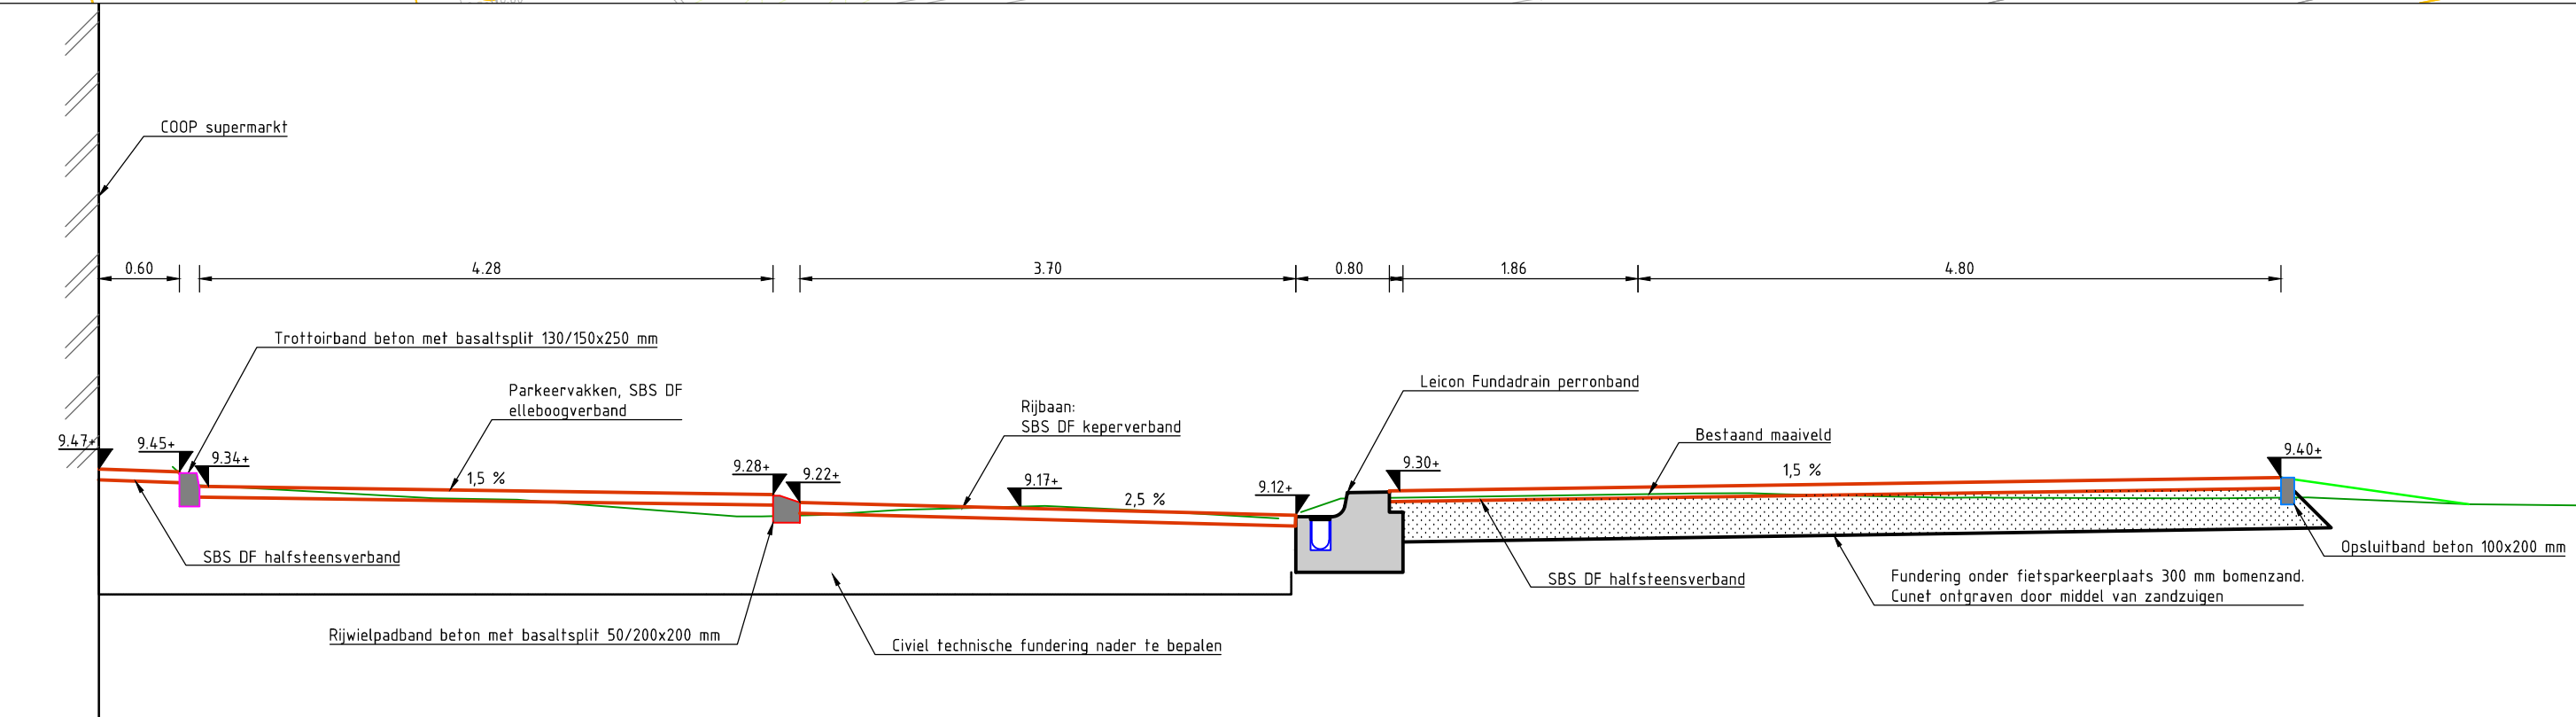


Dwarsprofiel A-A
SCHAAL 1 : 50

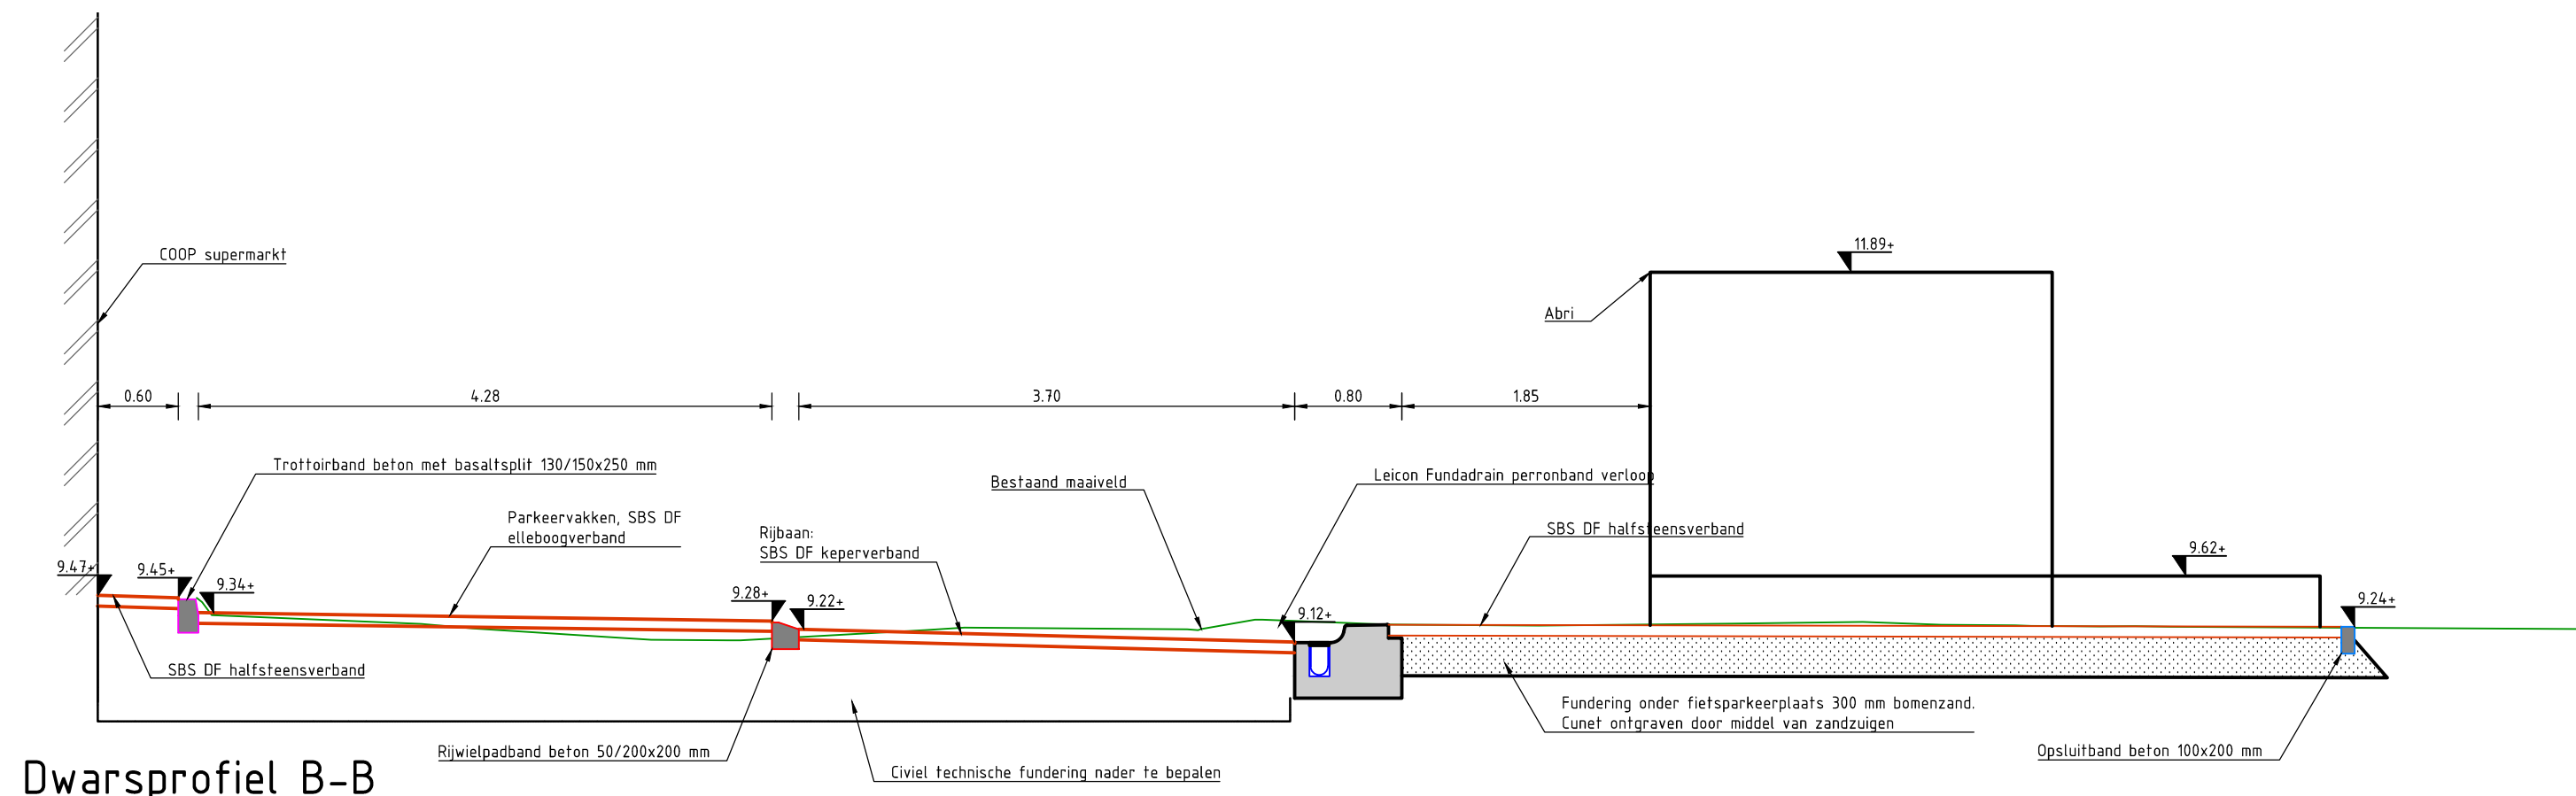

Dwarsprofiel B-B
SCHAAL 1 : 50

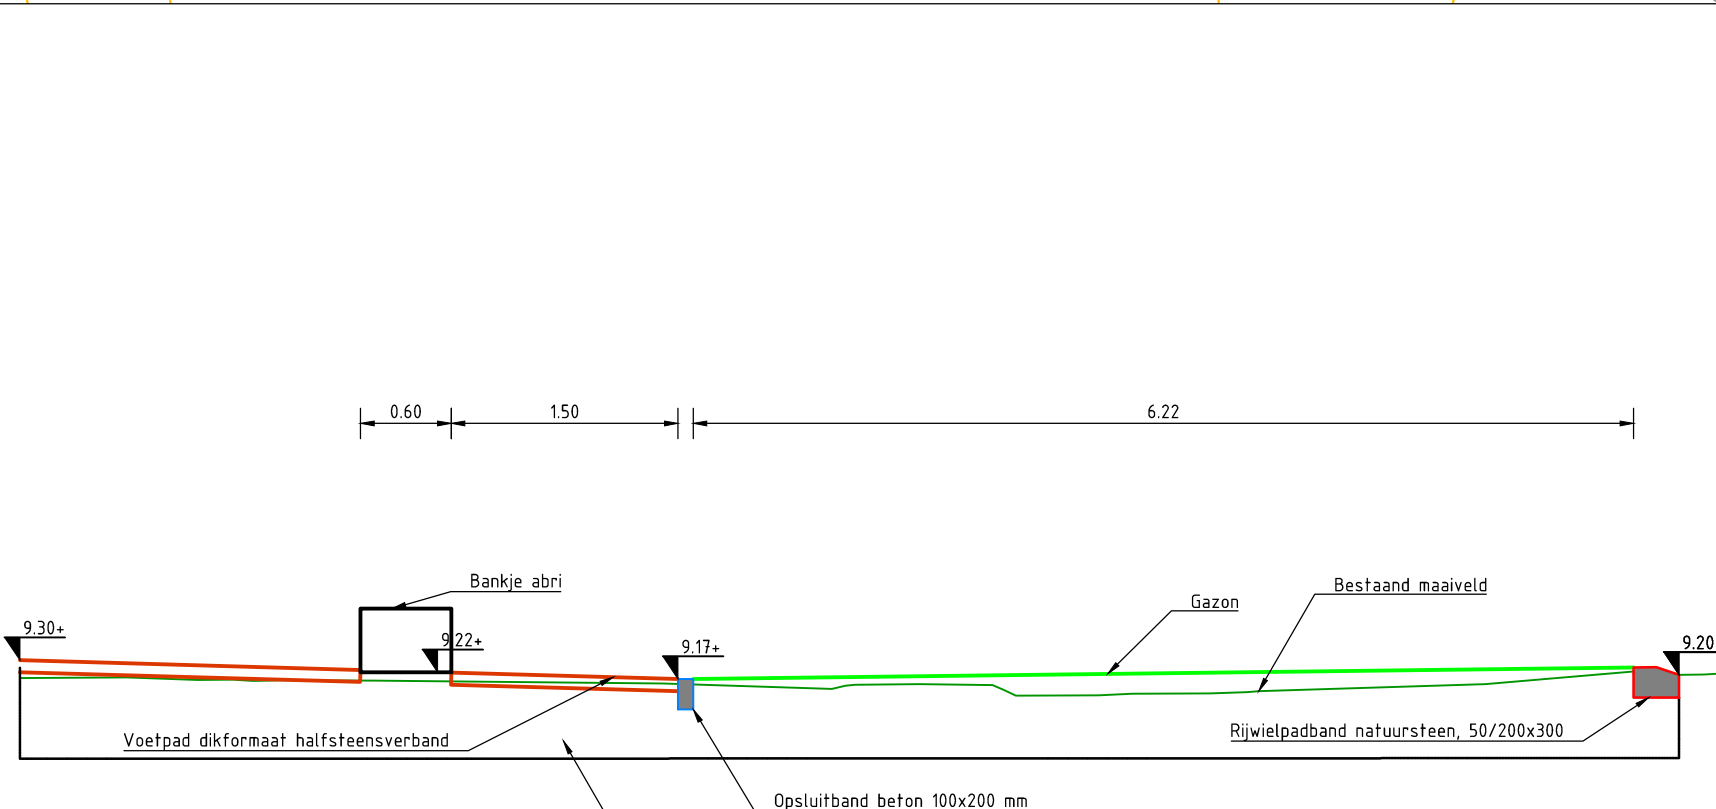

Dwarsprofiel C-C
SCHAAL 1 : 50

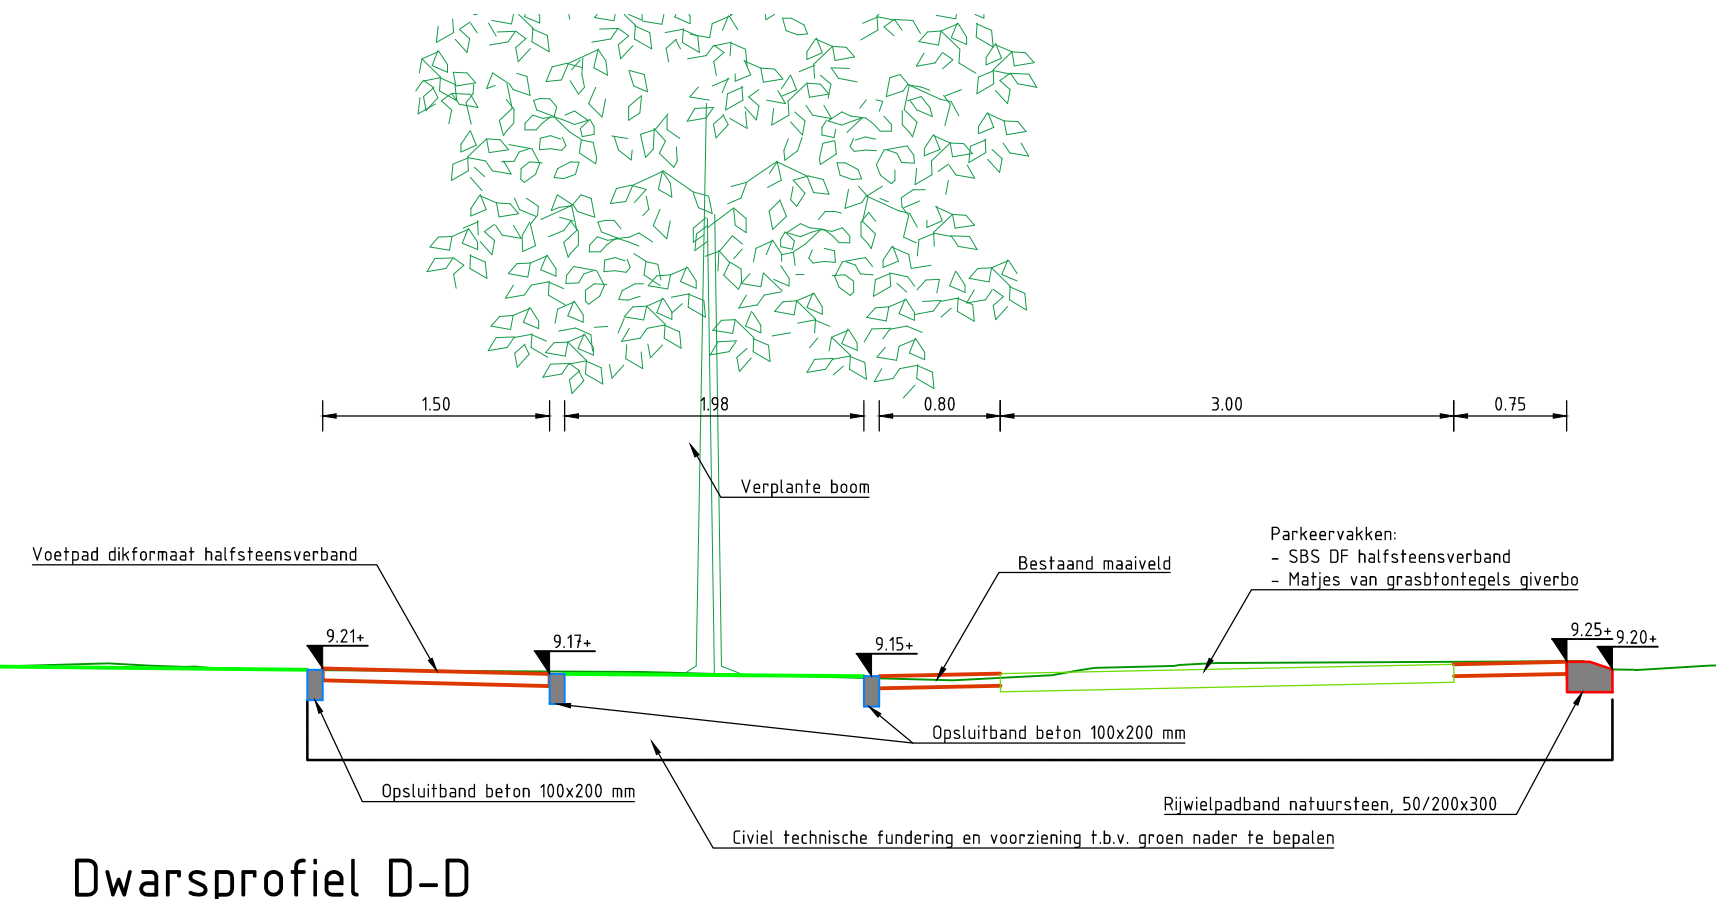

Dwarsprofiel D-D
SCHAAL 1 : 50

Legenda situatie

- Bestaande situatie
- Kadastrale grens
- Nieuwe as van de weg
- Opsluitband 100x200 mm, beton met toplaag basaltsplit
- Trottoirband, 180/200x200 mm, op maaiveld niveau, beton met toplaag basaltsplit
- Rijwielpadband, 200/50x200 mm, beton met toplaag basaltsplit
- Rijwielpadband, 200/50x300 mm, zwart natuursteen
- Busperronband, FundaDrain, zwart natuursteen
- Perronband 180/200x200 mm, zwart natuursteen
- Asfalt, rood, deels nieuwe constructie
- SBS DF, halfsteensverband, kleur rood/bruin
- SBS DF, keperverband, kleur rood/bruin
- SBS DF, halfsteensverband, kleur bruin opbreken, t.b.v. vergroening
- Herstraten div. materialen en div. verbanden
- Aanleghoogte verharding in m t.o.v. NAP
- Lichtmast paaltop
- Lichtmast met uithouder van 1 meter
- Op hoogte stellen bestaande putkop, DWA/HWA
- Straatkolk met aansluiting PVC Ø125 mm
- Trottoirkolk met aansluiting PVC Ø125 mm
- Molgoot elementverharding
- Fietsenstalling op elementverharding, 1600x1350 mm
- Nieuw te plaatsen bankje
- Gids/tegelen en noppen/tegelen
- Graskeiblokken Giverbo of gelijkwaardig
- Kunststof honingraadtegels
- Gazon
- Klappaal
- Bestaande boom
- Te kappen boom
- Te verplanten boom
- Nieuw te planten boom Ø20-25 cm

Versie	Omschrijving			
	Datum:	Get.:	Con.:	Vrij.:
Versie 157	Omschrijving Situatie centrumhalte Norg met aanpassingen overleg gemeente verwerkt			
	Datum: 21-10-2019	Get. J.-B. Dekker	Con. J. de Wit	Vrij. J. Koopman

Opdrachtgever		Contact
GEMEENTE NOORDENVELD		R. Enter

Advies- en Ingenieursorganisatie	
ARCADIS	
Design & Consultancy for natural and built assets	

Project		Contact
Centrumhalte Norg		J. Koopman (Jos)
Projectnummer : E07031.000459		
Fase : Definitief Ontwerp		

Onderwerp	Situatie en dwarsprofielen centrumplein Norg	
-----------	--	--

Schaal : 1:200 en 1:50	Bladformaat: A1	Status : Definitief
Contractnummer:	Bladnummer: 1 van 1	
Tekeningnummer:	CPN-ARC-SI-00-M2-CE-XX-0100	
Versie: 157		

W00000255: 54